




Facciata ovest
M1:100

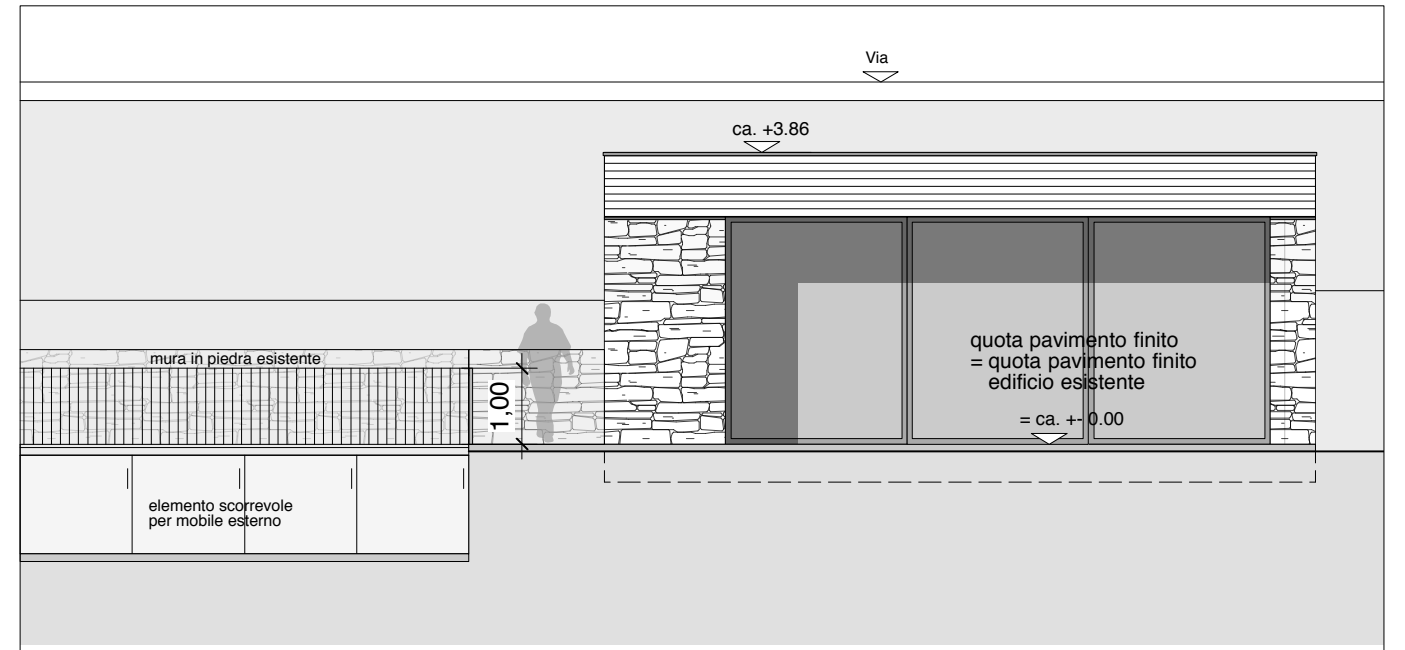

Facciata sud
M1:100

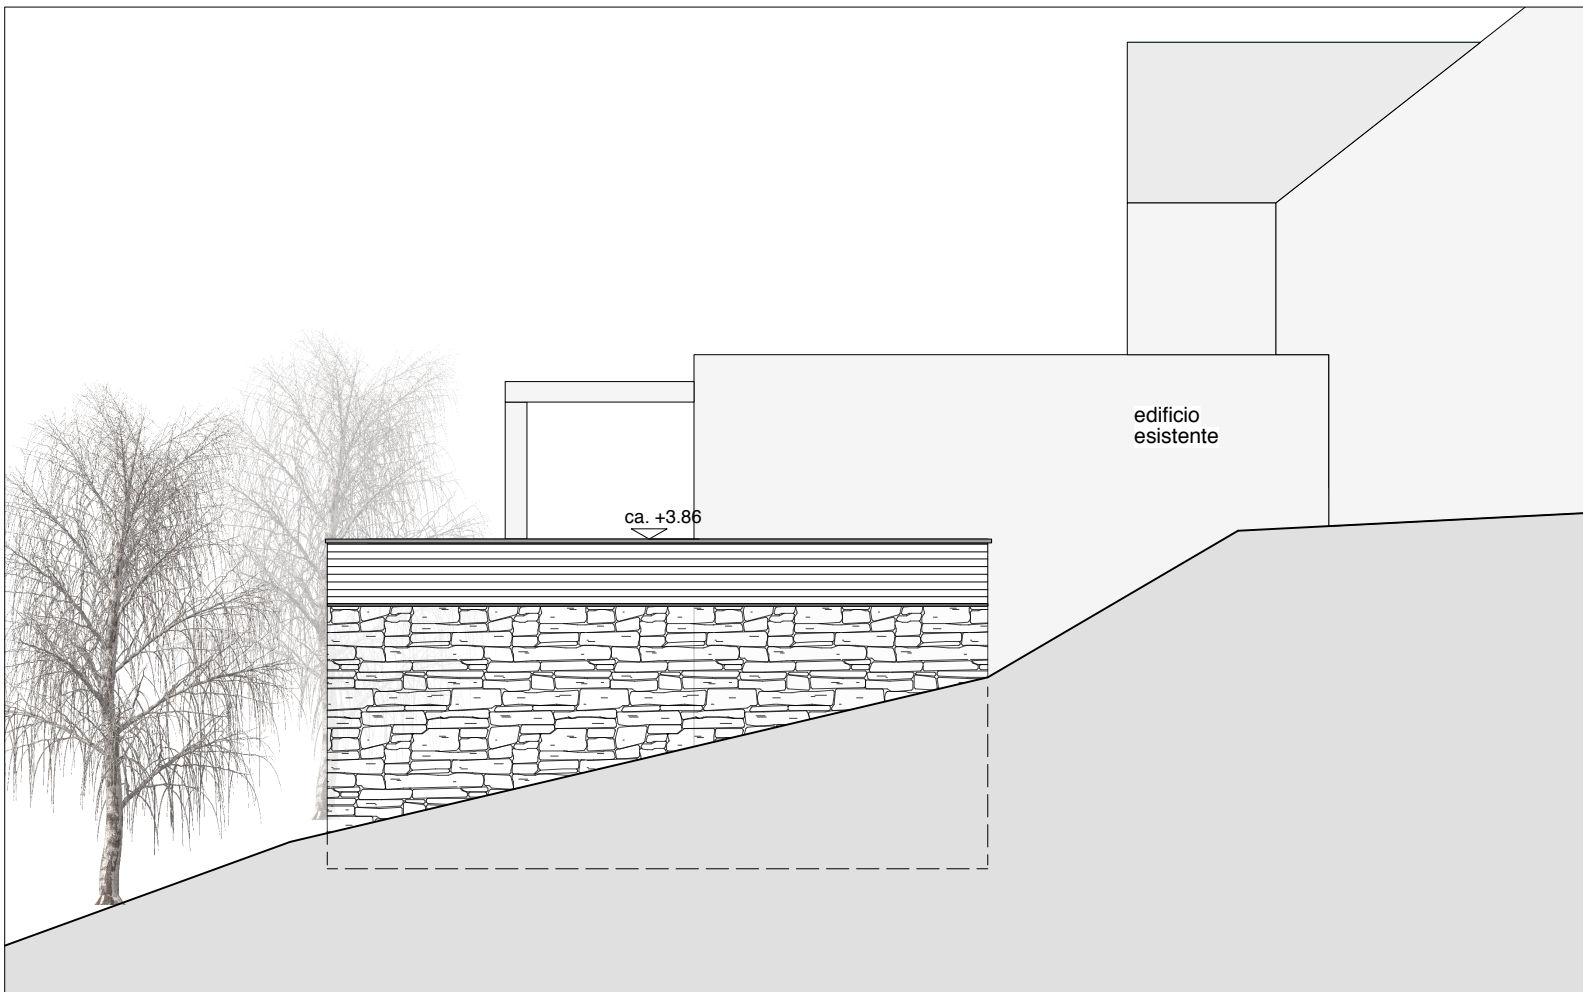

Facciata est
M1:100

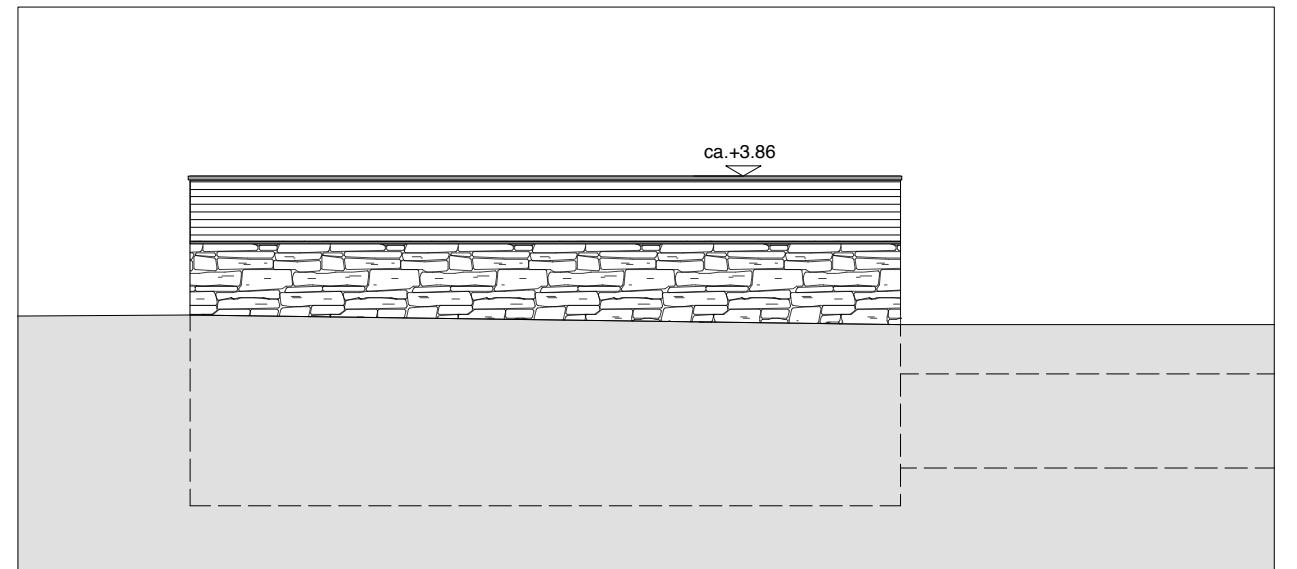

Facciata nord
M1:100